


# MIEJSCOWY PLAN ZAGOSPODAROWANIA PRZESTRZENNEGO GMINY CHODZIEŻ W OBRĘBIE WSI KAMIONKA

Rysunek planu  
skala 1:1000



ZAŁĄCZNIK NR 1 DO UCHWAŁY  
NR  
RADY GMINY CHODZIEŻ  
Z DNIA

UCHWAŁA OGŁOSZONA  
W DZIENNIKU URZĘDOWYM  
WOJEWÓDZTWA  
WIELKOPOLSKIEGO  
NR poz.  
Z DNIA

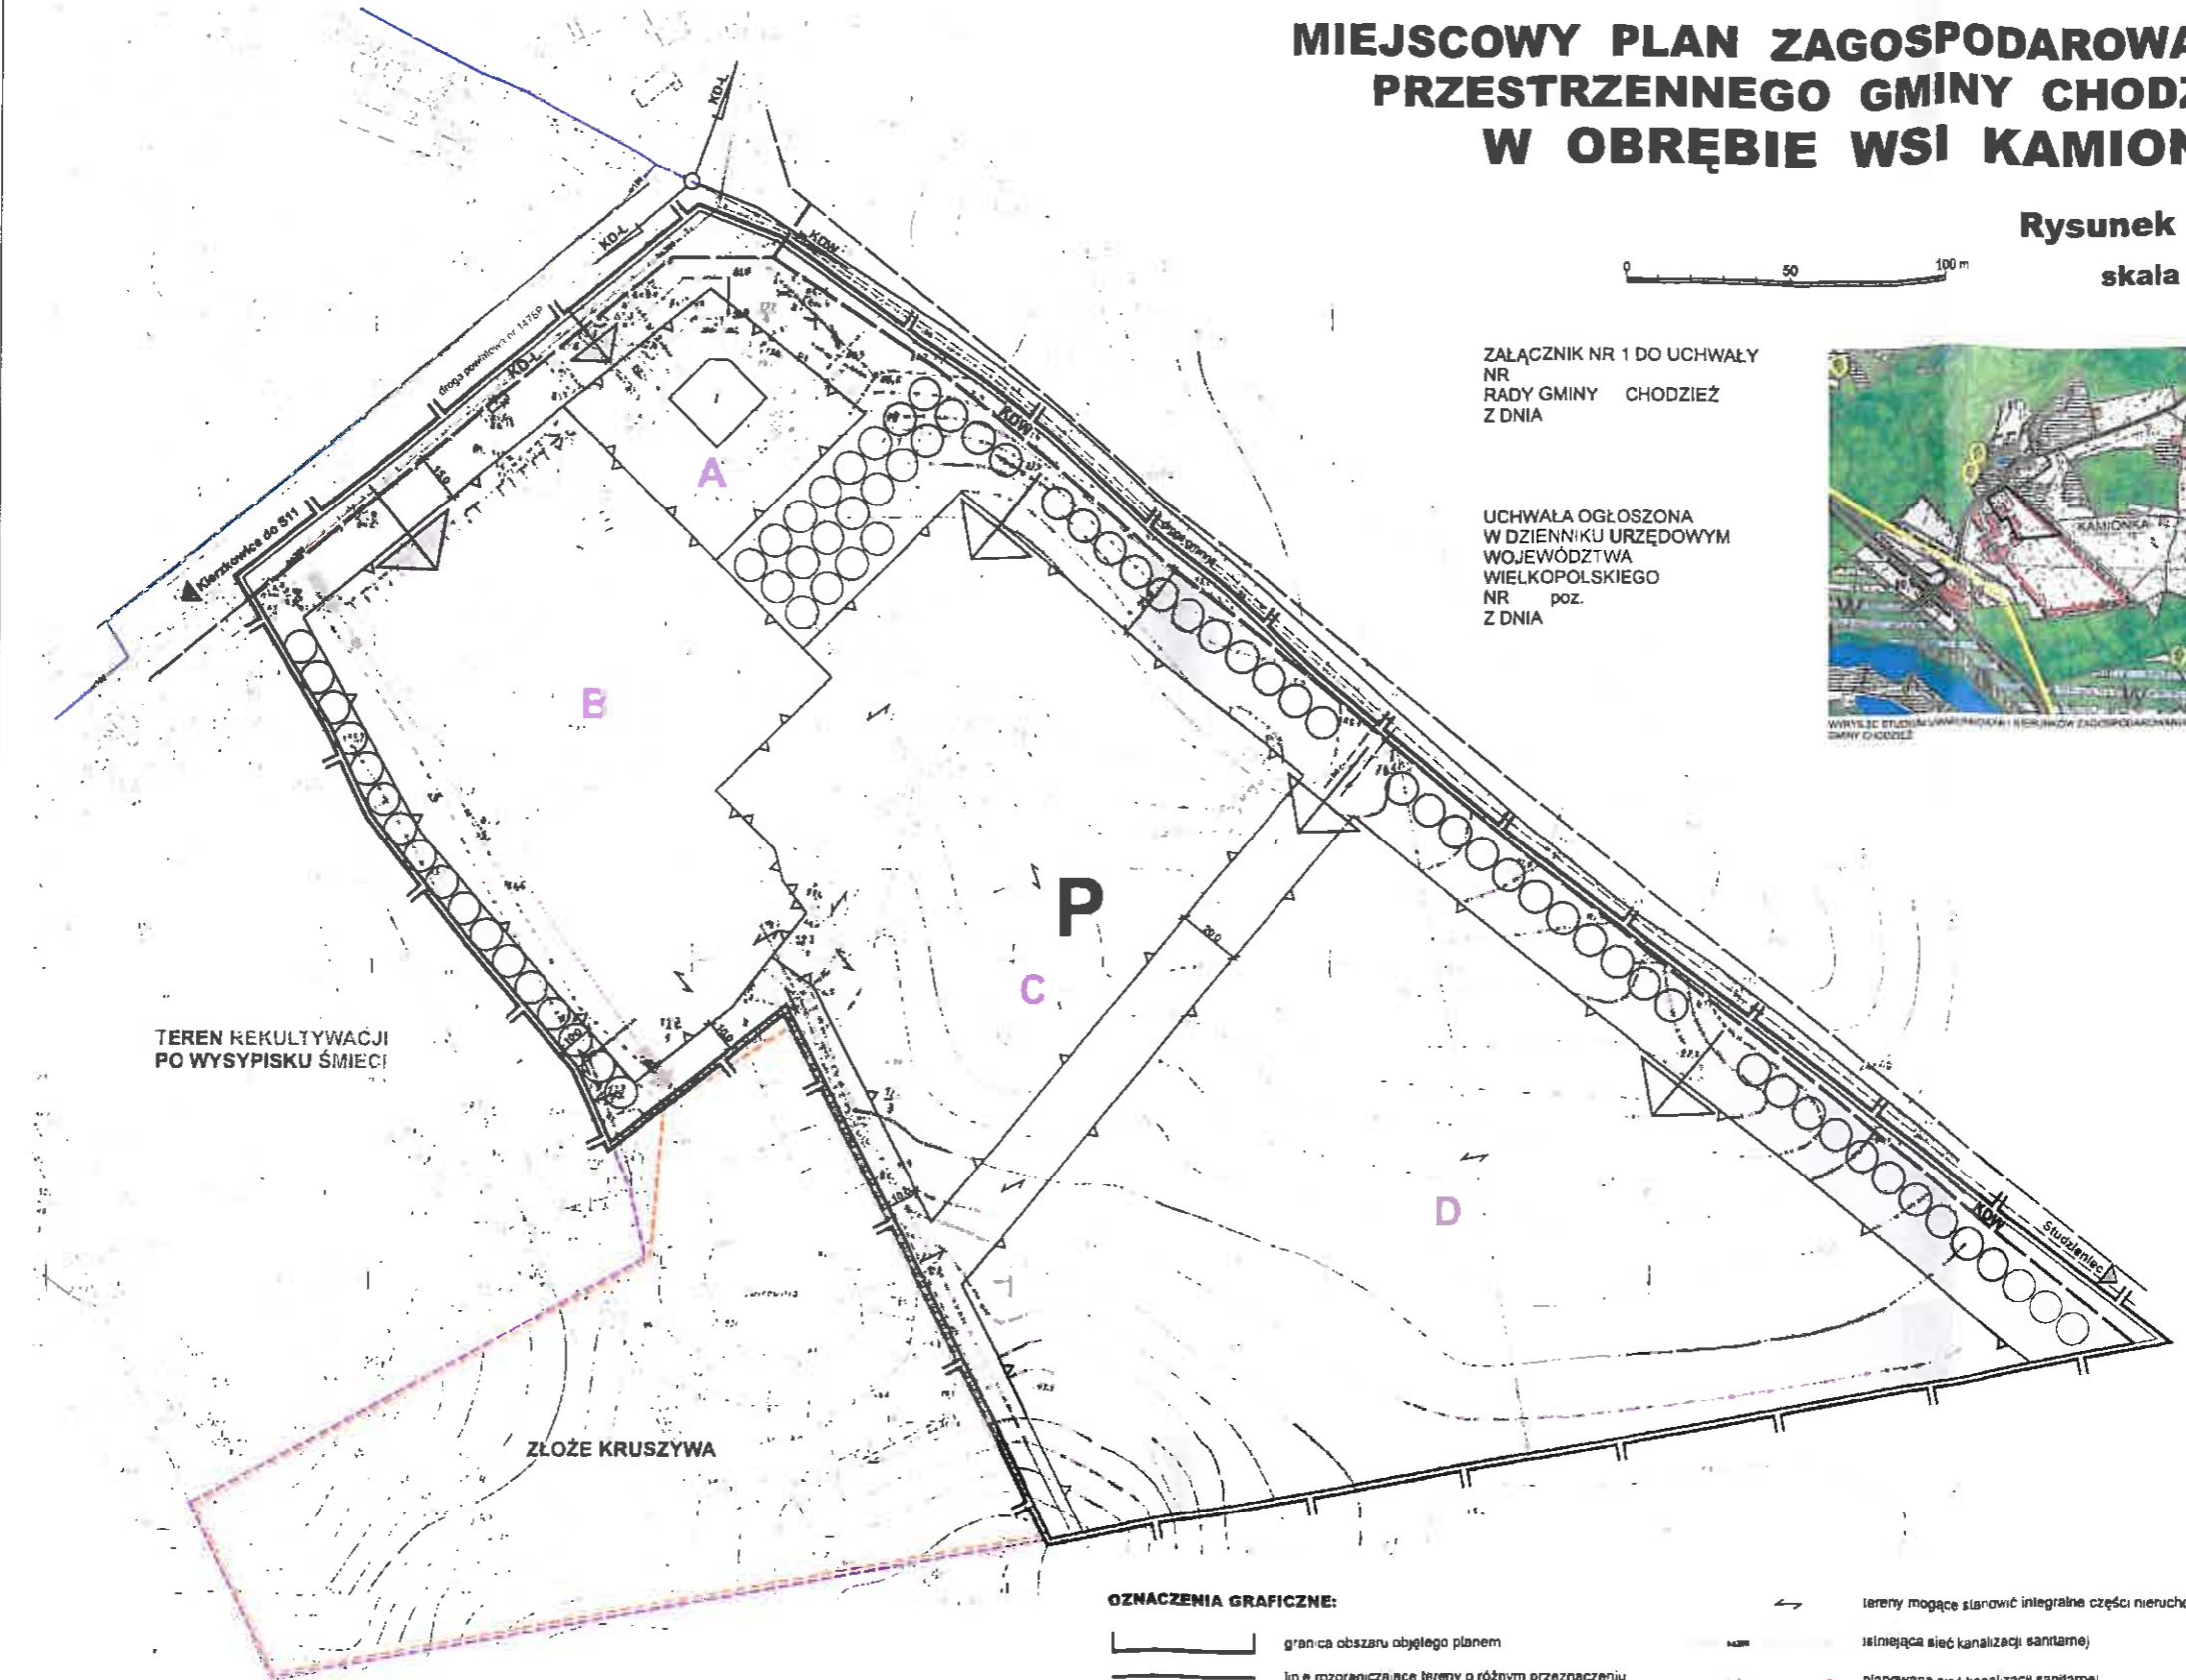

TEREN REKULTYWACJI  
PO WYSYPISKU ŚMIECI

ZŁOŻE KRUSZYWA


### OZNACZENIA GRAFICZNE:

- granica obszaru objętego planem
- linie rozgraniczające tereny o różnym przeznaczeniu lub różnych zasadach zagospodarowania zgodnie z ewidencją gruntów
- linie rozgraniczające tereny o różnym przeznaczeniu lub różnych zasadach zagospodarowania niewystępujące w ewidencji gruntów
- maksymalne nieprzekraczalne linie zabudowy
- istniejąca zabudowa
- obiekt do rozbioru
- kierunki obsługi komunikacyjnej
- możliwość dojazdu
- szpalerowa zieleni izolacyjna
- obszary struktury przestrzennej

- tereny mogące stanowić integralną część nieruchomości
- istniejąca sieć kanalizacji sanitarnej
- planowana sieć kanalizacji sanitarnej
- istniejący wodociąg
- planowany wodociąg
- granica terenu górniczego Kamionka II (pow. terenu 25 174 m<sup>2</sup>)
- granica obszaru górniczego Kamionka II (pow. terenu 24 033 m<sup>2</sup>)

### PRZEZNACZENIE TERENÓW:

- teren obiektów produkcyjnych, składów i magazynów
- teren poszerzenia publicznej drogi powiatowej (lokalnej)
- teren poszerzenia drogi wewnętrznej

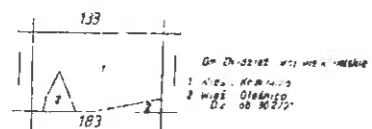

403.311.181  
1:1000

MAPA ZASADNICZA  
skala 1:1000  
GEODETA UPRAWNIENEGO  
JERZYŁO STARYŃSKIEGO

arch. Iwona Wojtecka  
członek Zachodniej Okręgowej  
Izby Urbanistów - Nr Z - 300  
ZESPÓŁ OPRAWDWUJĄCY  
mgr inż. arch. Iwona Wojtecka  
członek Zarządu Wojewódzkiej Izby Urbanistów Nr 2-300  
mgr inż. Mieczysław Cholewo  
mgr Wojciech Kramarz

Przewodniczący Rady  
*Maria Jahnz*  
Maria Jahnz

